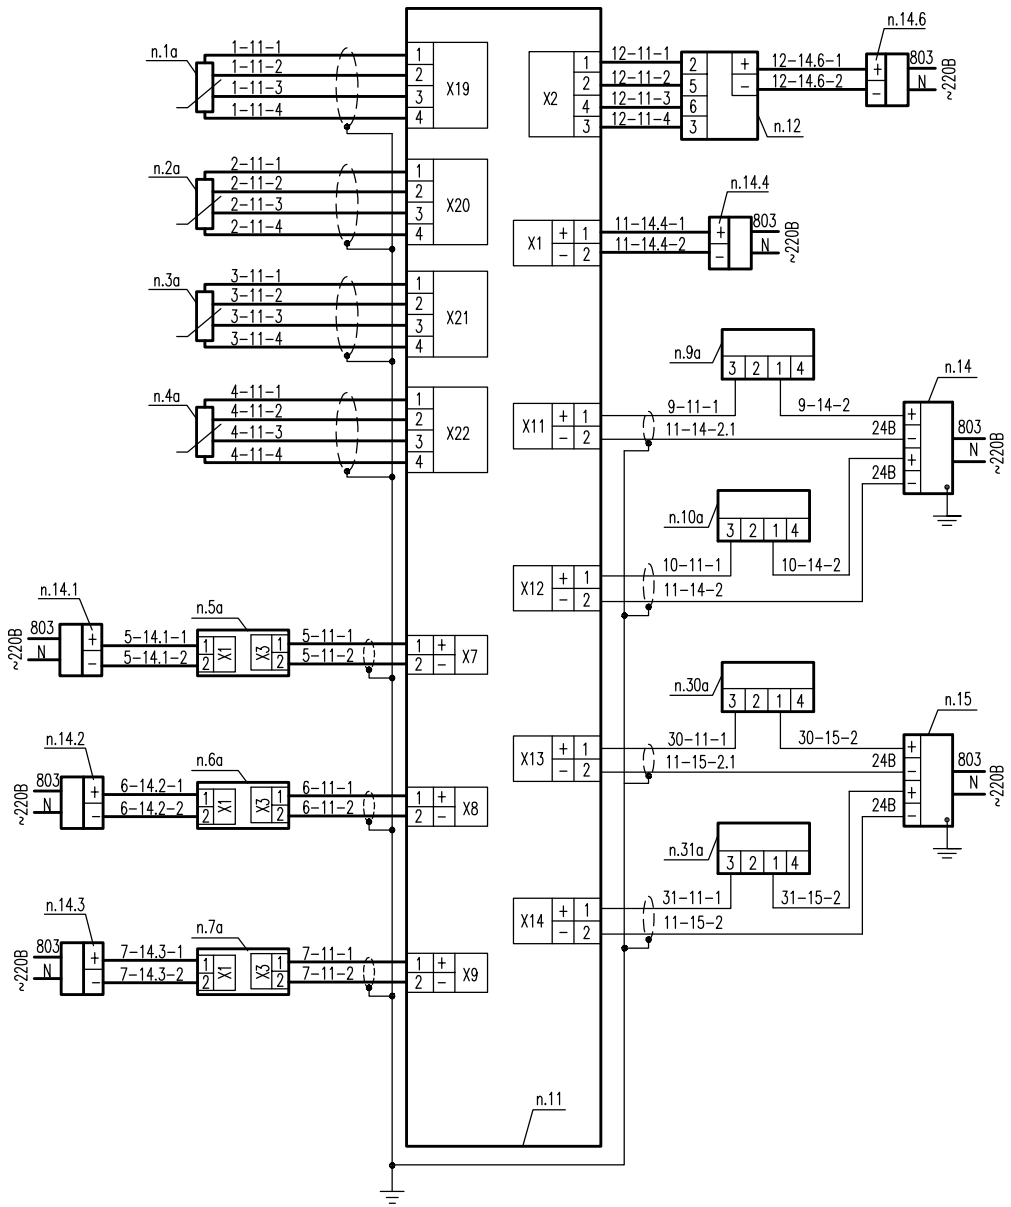

Поз. Обозн.	Наименование	Кол.	Примечания
	Приборы по месту		
1а–2а	Термосопротивление ТЭМ–110 L=80 mm (комплект)	1	IP65
3а–4а	Термосопротивление ТЭМ–100 L=70 mm	2	IP65
5а–6а	Электромагнитный расходомер ЛГК410, кл. «II», Ду=50 мм	2	IP65
7а	Электромагнитный расходомер ЛГК410, кл. «II», Ду=20 мм	1	IP65
9а–10а	Датчик давления СДВ, вых. сигнал 4–20 мА, 1,6 МПа	2	IP65
30а	Датчик давления СДВ, вых. сигнал 4–20 мА, 1,6 МПа	1	IP65
31а	Датчик давления СДВ, вых. сигнал 4–20 мА, 1,0 МПа	1	IP65
	Приборы на щите		
11	Тепловычислитель СПТ 962	1	IP54
12	Модем	1	IP20
14, 15	Источник питания МП36С2.24.030.D3, ~220В/–24В	2	IP2X
14.1–14.4	Блок питания 10ВР220–12, ~220В/–12В	4	IP20
14.6	Блок питания для модема	1	IP20

Примечания:

- Обозначение приборов согласно спецификации оборудования
- Все сигнальные кабели заземляются на щите прибора в одной точке со стороны СПТ
- Монтаж защитного заземления выполнить в соответствие с ПУЭ 2003 г. и "Инструкцией по монтажу защитного заземления и зануления электропроводок и систем автоматизации". РМ4–200–82.
- Пример записи обозначения кабеля: 5–11–1, где 5,11 – позиции приборов; 1 – номер жилы кабеля.
- Подключение силовых кабелей см. схему электрическую принципиальную питания.

						100.16–021–АТС
						Юридическое наименование абонента Фактический адрес установки УУТЭ
Изм.	Кол.	Лист	Nдок.	Подп.	Дата	
Разработал						Узел учета тепловой энергии
Чертил						
Проверил						
Н.Контроль						Схема подключения приборов
Т.Контроль						

Стадия	Лист	Листов
Р	6	1

Наименование проектной организации